




- BENS INMOBLES PROTEGITS
- BENS MOBLES PROTEGITS
- BENS ARQUEOLÒGICS PROTEGITS

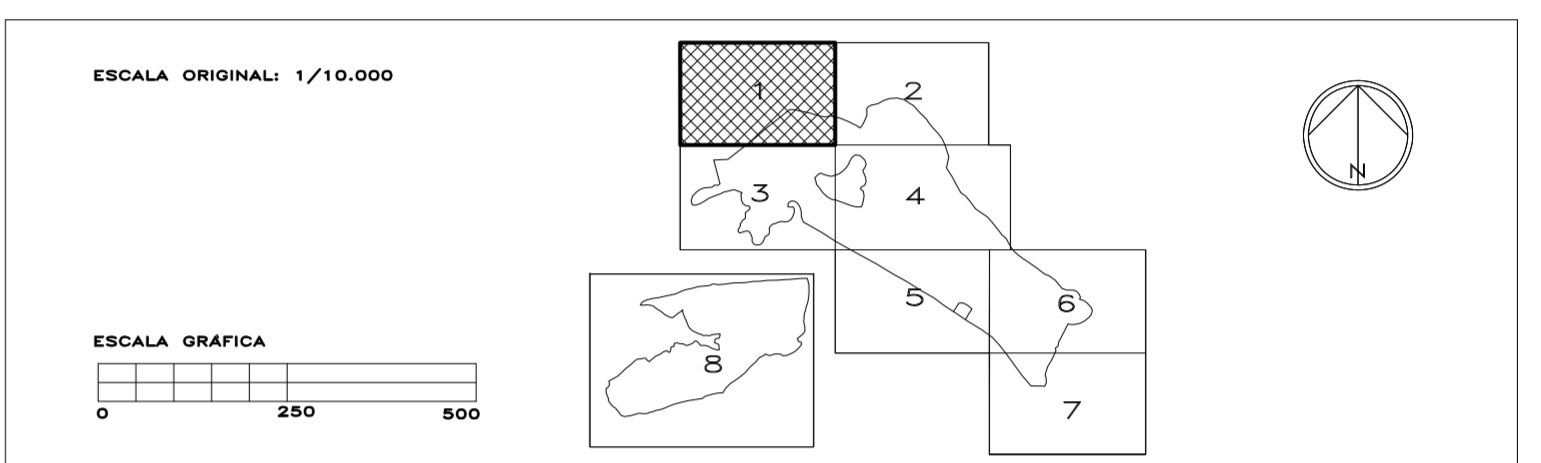

D. N.º 1

EXCM. AJUNTAMENT D'ALZIRA
PLA GENERAL



ORDENACIÓ ESTRUCTURAL Gener 2002
Esc. 1/10.000

BENS I ESPAIS PROTEGITS AMBIT TERME
FULL N.º 1