


- BENS INMOBLES PROTEGITS
- ▬ BENS MOBLES PROTEGITS
- BENS ARQUEOLÒGICS PROTEGITS

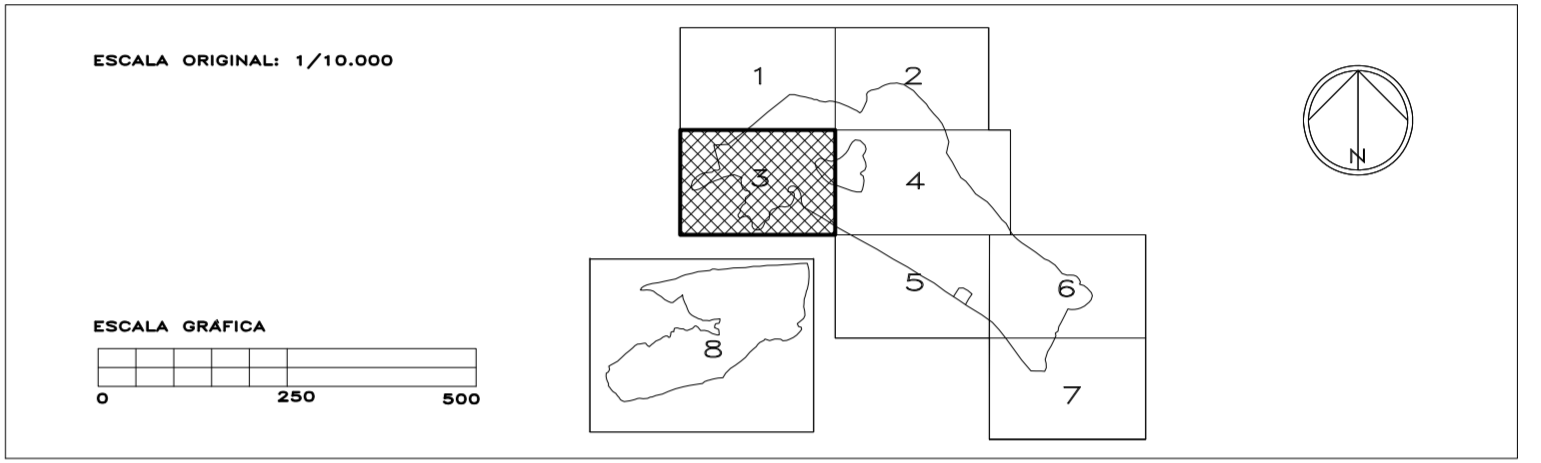

D N.º 3

EXCM. AJUNTAMENT D'ALZIRA
PLA GENERAL



ORDENACIÓ ESTRUCTURAL Gener 2002

BENS I ESPAIS PROTEGITS Esc. 1/10.000

PER L'EQUIP REDACTOR AMBIT TERME FULL N.º 3

Signat: CRISTINA MARTÍNEZ ALGARRA DANIEL RUIPÉREZ CORTIJO D