


ENCLAVE DE LA GARROFERA

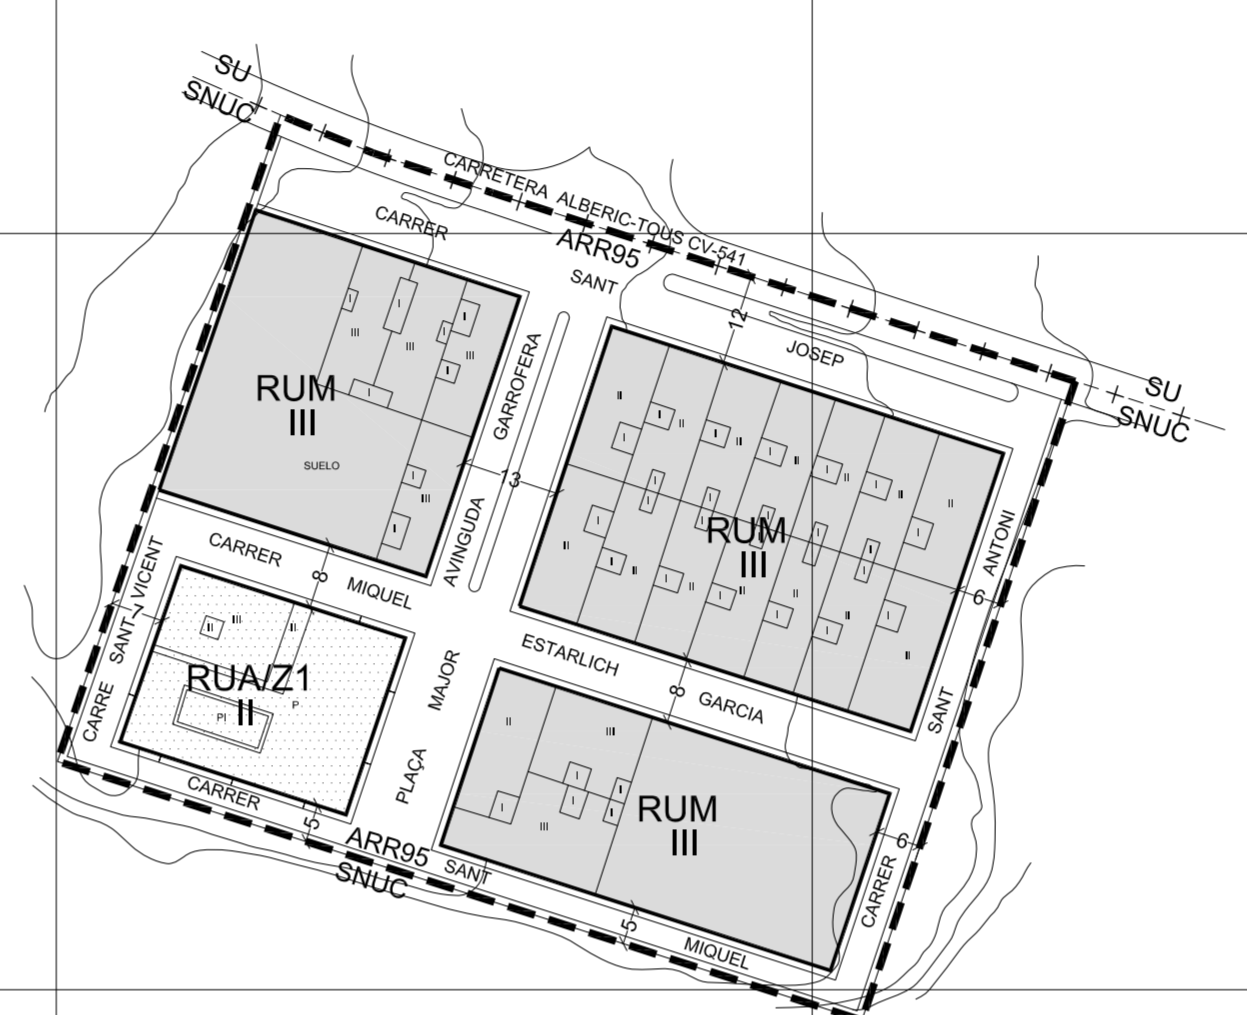

ORDENACIÓ ESTRUCTURAL

CLASSIFICACIÓ	SU	LÍMIT CLASSE SÒL
SUBLE	*****	

ZONES D'ORDENACIÓ URBANÍSTICA
(La pertinença a una determinada zona d'ordenació urbanística ve fixada per les dues primeres lletres de les sigles assignades a la parcel·la.)

RH	RESIDENCIAL HISTÒRIC
RU	RESIDENCIAL UNIFAMILIAR
RP	RESIDENCIAL PLURIFAMILIAR
IA	INDUSTRIA I EMAGATZEMATZAMENT
TC	TERCIARI
UC	USOS COMUNITARIS

DELIMITACIÓ SECTORS DE PLANEJAMENT PARCIAL O REFORMA INTERIOR

PPXX	Àmbit: del sector de planejament parcial o reforma interior XX de caràcter RESIDENCIAL
PPXX	Àmbit: del sector de planejament parcial o reforma interior XX de caràcter INDUSTRIAL

ÀREES DE REPARTIMENT

ARRXX	Àmbit: àrea
ARRXX	Àrea de repartiment XX, en sòl RESIDENCIAL
ARRXX	Àrea de repartiment XX, en sòl INDUSTRIAL
ARRXX	Àrea de repartiment XX, en sòl TERCIARI

UNITATS D'EJECUCIÓ

PARXX	Àmbit: àrea
PARXX	Programa d'Acció Integrada Residencial en sòl urbà
PARXX	Programa d'Acció Integrada Industrial en sòl urbà
UEXX	Unitat d'Educació Residencial en sòl urbanitzable
UEXX	Unitat d'Educació Industrial en sòl urbanitzable

SERVITUD I ZONES DE PROTECCIÓ DE DOMINI PÚBLIC

LÍMIT ZONA D'AFECCIÓ	(Veure plànol B2)
VIES PECUÀRIES	(Veure plànol B2)

KARXA PRIMÀRIA O ESTRUCTURAL

DEV	COMUNICACIONS I VIES PÚBLIQUES	DEC	EQUIPAMENT CULTURAL
DEV	CARRIL BICI	DED	EQUIPAMENT ESPORTIU
DET	TRANSPORTS	DES	EQUIPAMENTS SERVEIS PÚBLICS
DEL	ESPÀIS LLIBRES, JARDINS	DEI	INFRAESTRUCTURES
DEE	EQUIPAMENT ESCOLAR	DEH	hidràuliques
		DEIS	sarregament
		DEA	abastament aigua potable
		DEG	gasoducte
		DEE	energia elèctrica
		DEV	1. abastador d'energies 2. tractament RSU

ORDENACIÓ DETALLADA


RÈGIM DEL SÒL	ZOU UC	ZOU UC	US COMUNITARI ESPÀIS LLIBRES
ASSIGNACIÓ DETALLADA D'USOS	UCV	UCV	US COMUNITARI ESCOLAR
ZOU RD	UCB	UCB	US COMUNITARI CULTURAL
RH1	UCD	UCD	US COMUNITARI ESPORTIU
RH5	UCS	UCS	US COMUNITARI SERVEIS
BH6	UCA	UCA	US COMUNITARI APARCAMENTS
RU	UCG	UCG	US COMUNITARI GASOLINERES
RU	UCR	UCR	US COMUNITARI RELIGIOS
RU	DOTACIONS DE CARÀCTER LOCAL		
RU	DLV	DLV	COMUNICACIONS I VIES PÚBLIQUES
RP	DLT	DLT	TRANSPORTS
RP	DLI	DLI	ESPÀIS LLIBRES I JARDINS
IA	DLE	DLE	EQUIPAMENT ESCOLAR
IA	DLC	DLC	EQUIPAMENT CULTURAL
IA	DLD	DLD	EQUIPAMENT ESPORTIU
IA	DLS	DLS	EQUIPAMENT SERVEIS PÚBLICS
IA	DLA	DLA	EQUIPAMENT APARCAMENTS
IA	DLI	DLI	INFRAESTRUCTURES
IA	DLH	DLH	hidràuliques
IA	DLS	DLS	sarregament
IA	DLE	DLE	abastament aigua potable
IA	DLG </td <td>DLG</td> <td>gasoducte</td>	DLG	gasoducte
IA	DLE	DLE	energia elèctrica
IA	ID	ID	Infraestructures serveis urbans

RÈGIM DE L'EDIFICACIÓ

ALINEACIÓ EN SÒL URBÀ	-----
ALINEACIÓ EN SÒL URBANITZABLE	
ÀMBIT D'ORDENACIÓ DETALLADA	
NOMBRE D'ALTURES	

PATRIMONI

BENS IMMOBLES PROTEGITS	■
BENS ANQUELÒNICS PROTEGITS	■
BENS MOBLES PROTEGITS	■

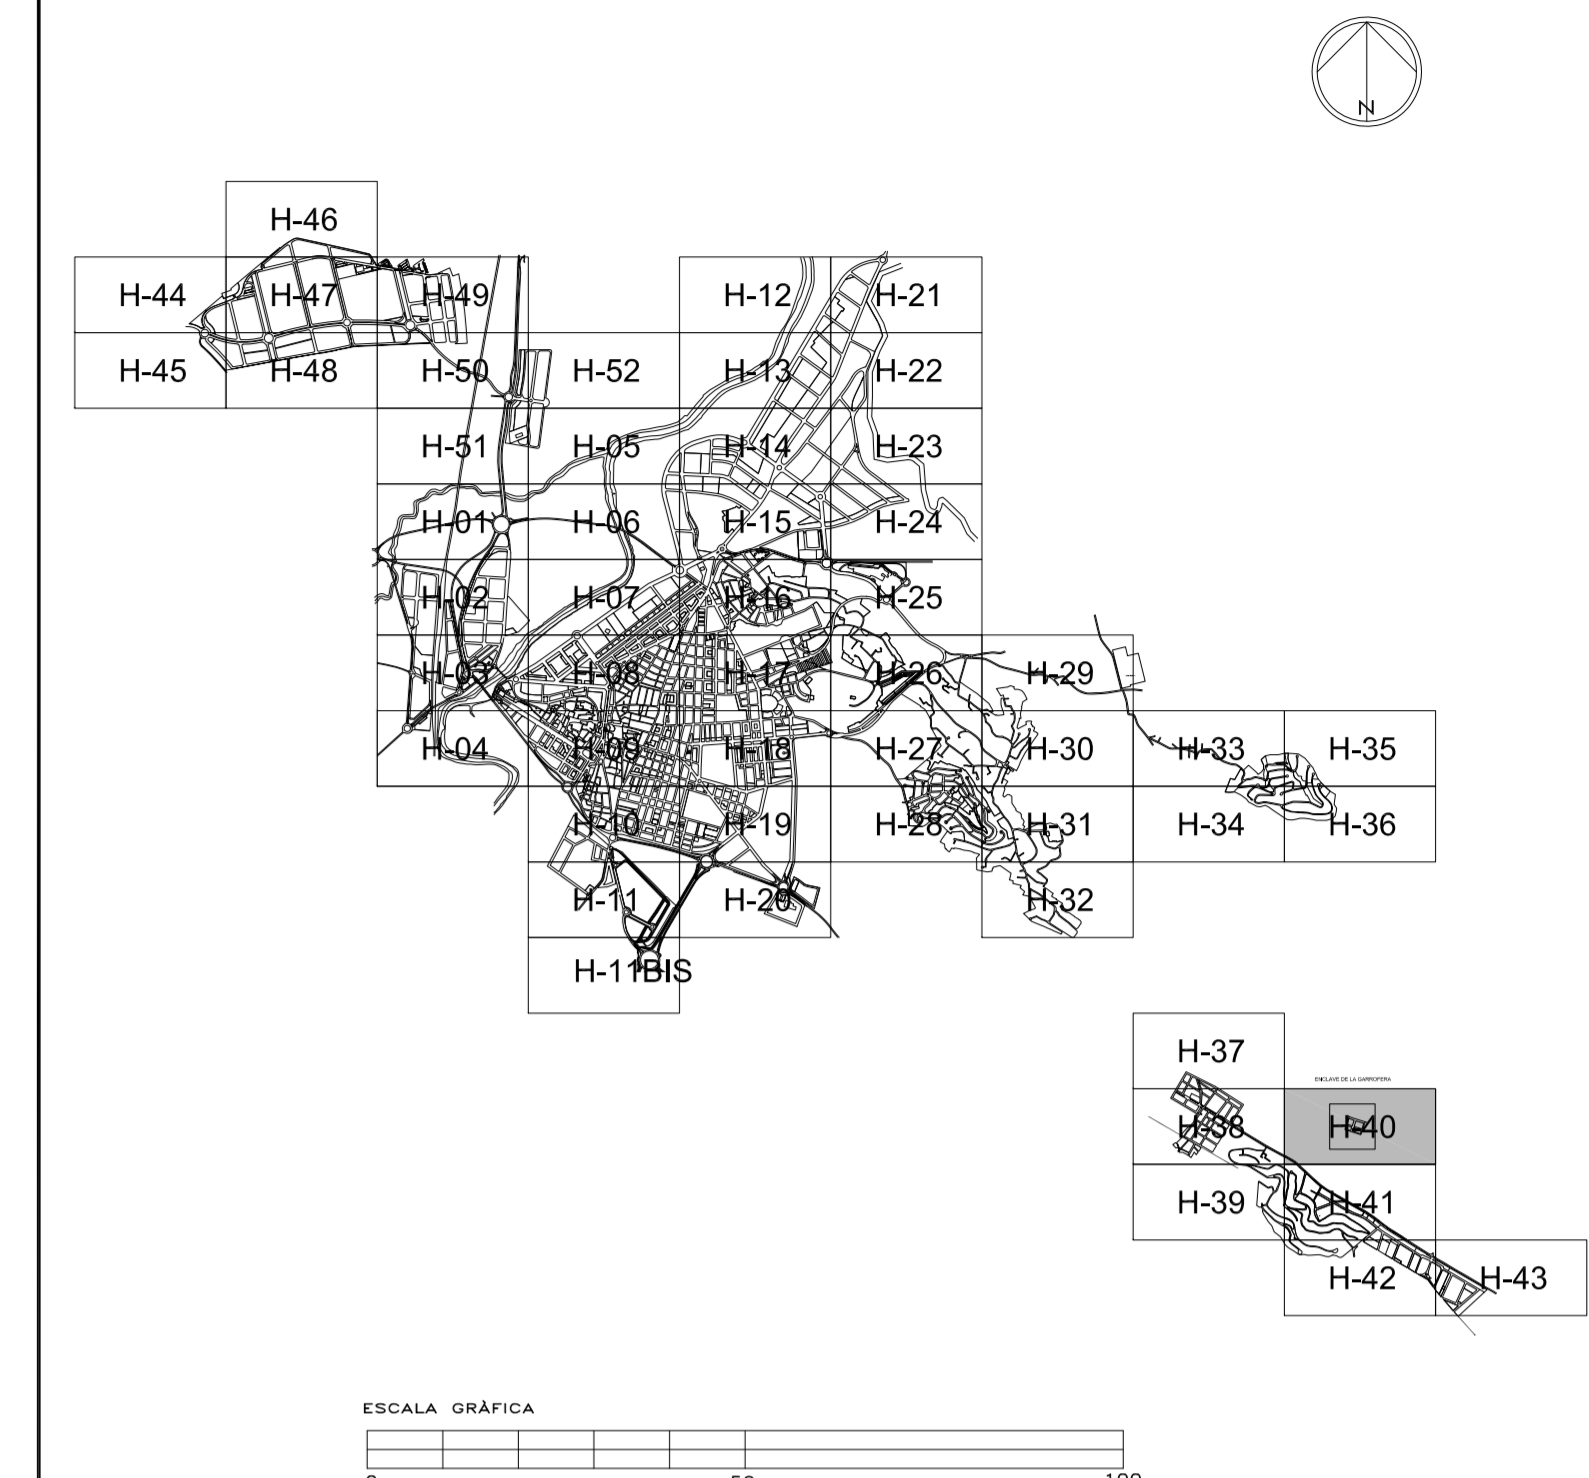

EXCM. AJUNTAMENT D'ALZIRA
PLA GENERAL



ORDENACIÓ URBANÍSTICA

GENER	2002
Esc.	1/1.000
ÀMBIT	URBÀ
FULL	Nº 40

PER L'EQUIP REDACTOR

Signat: CRISTINA MARTÍNEZ ALGARRA
DANIEL RUIPÉREZ CORTIJO