


SECCIÓN C - C

SECCIÓN C - C

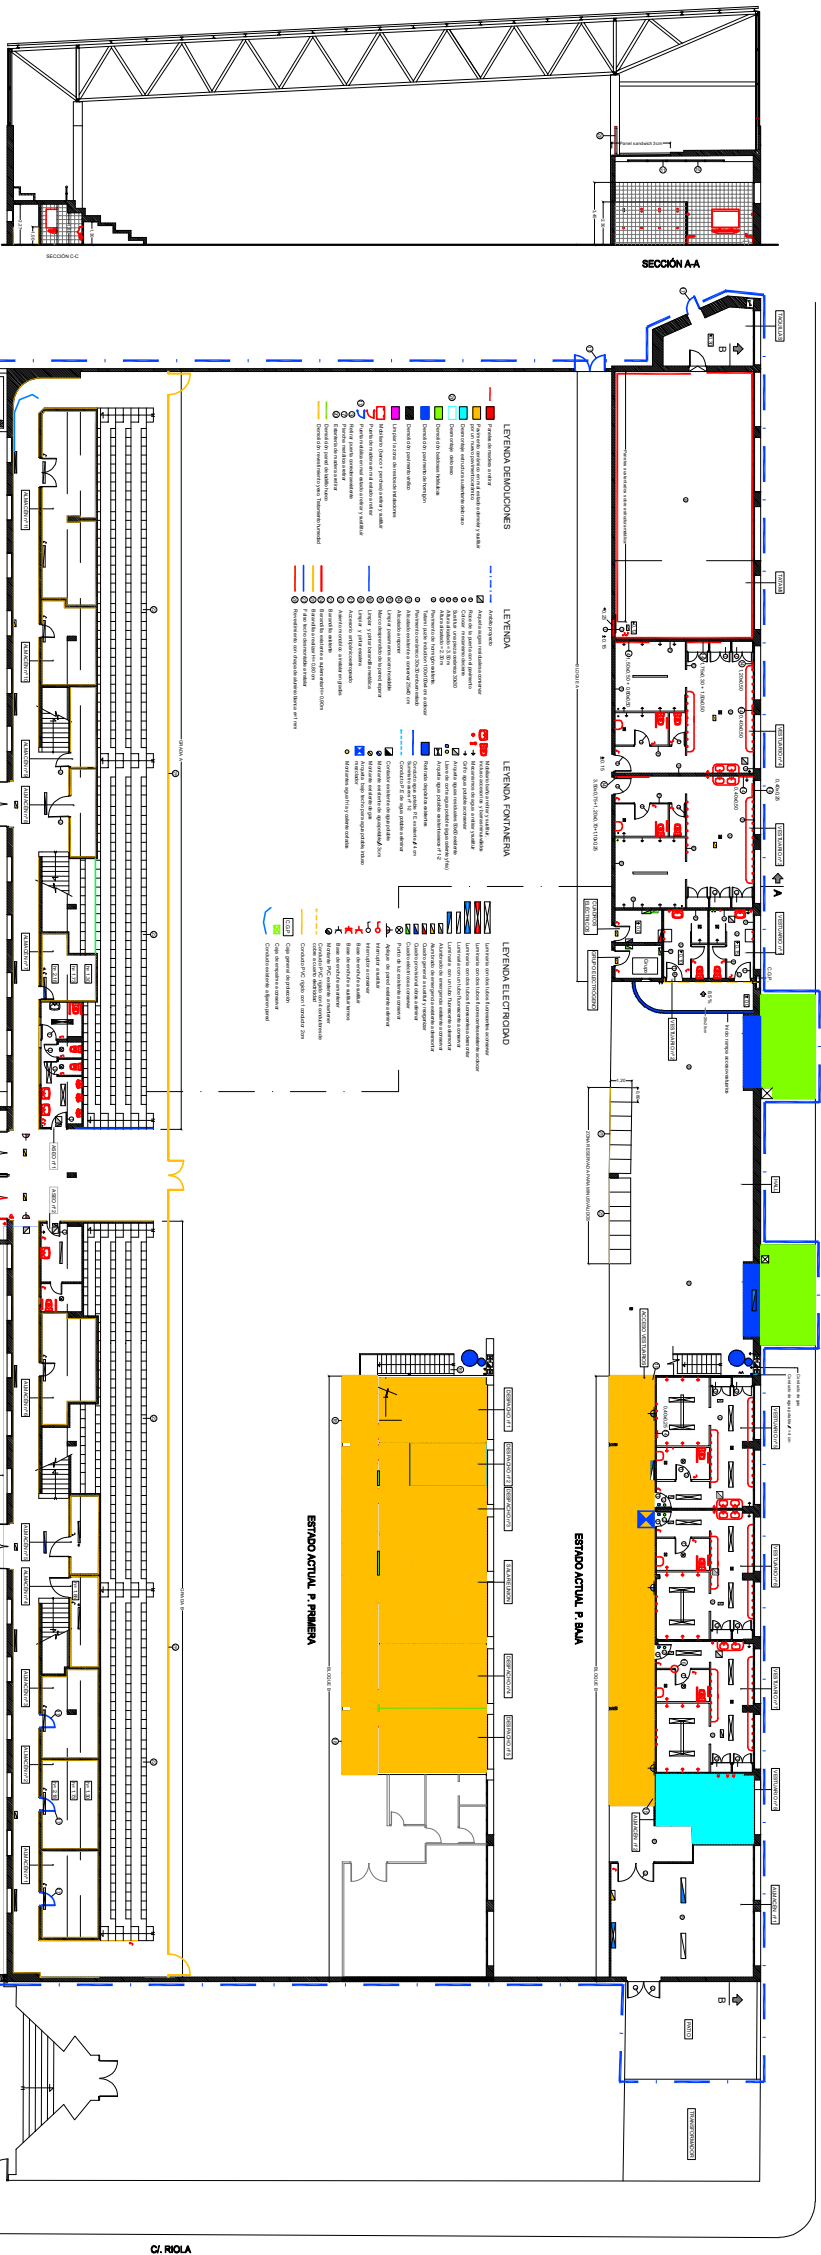

C/. RIOLA

C/ SANTO DOMINGO DE GUZMÁN

PLANTA GRADAS