


PLANTA CASETA DE COMPUERTAS
ESCALA 1/300

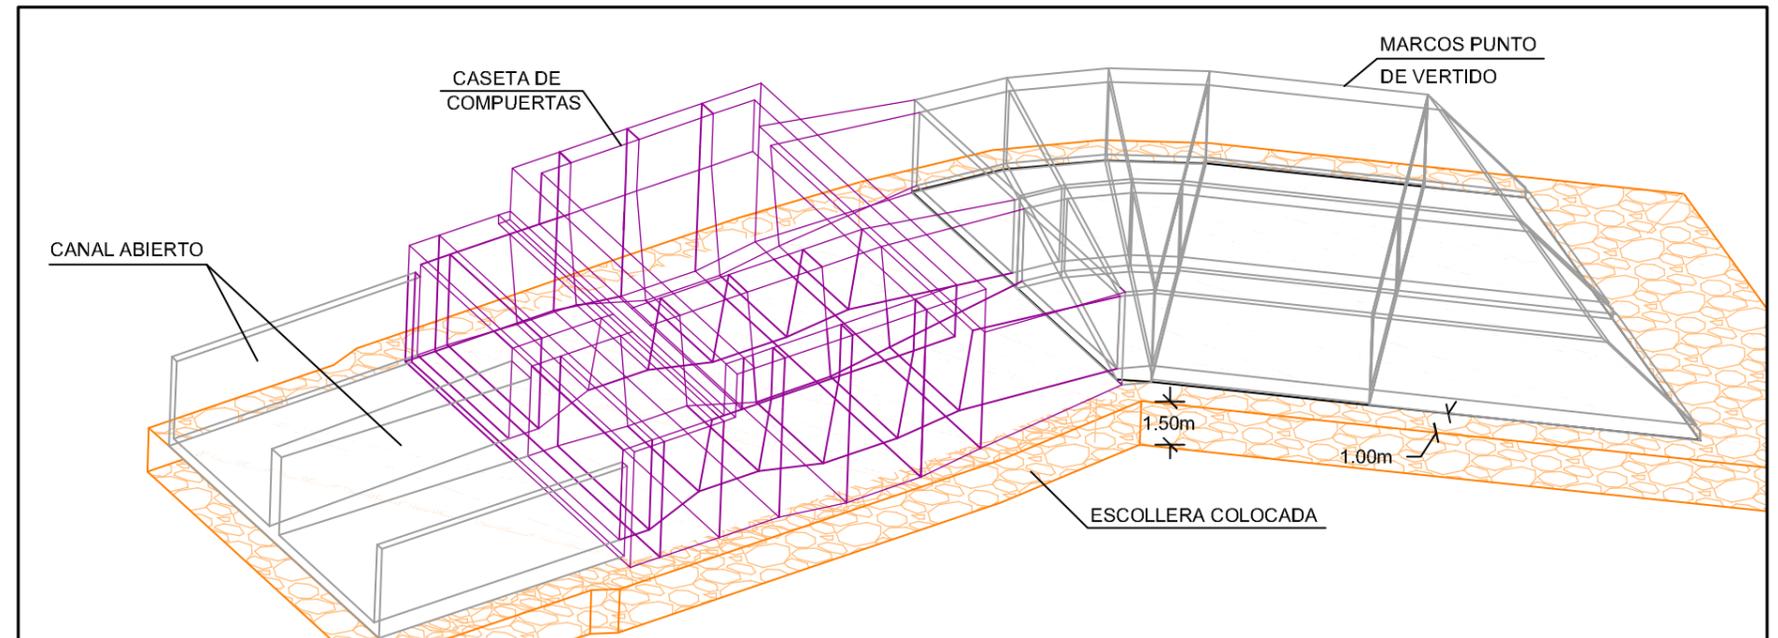

VISTA 3D: CASETA COMPUERTAS
ESCALA 1/200